

STADS WONINGEN B

VERKOOPTEKENINGEN




3 OKTOBER 2024

WONENBIJ**DETOREN**.NL




WONEN BIJ
DE TOREN



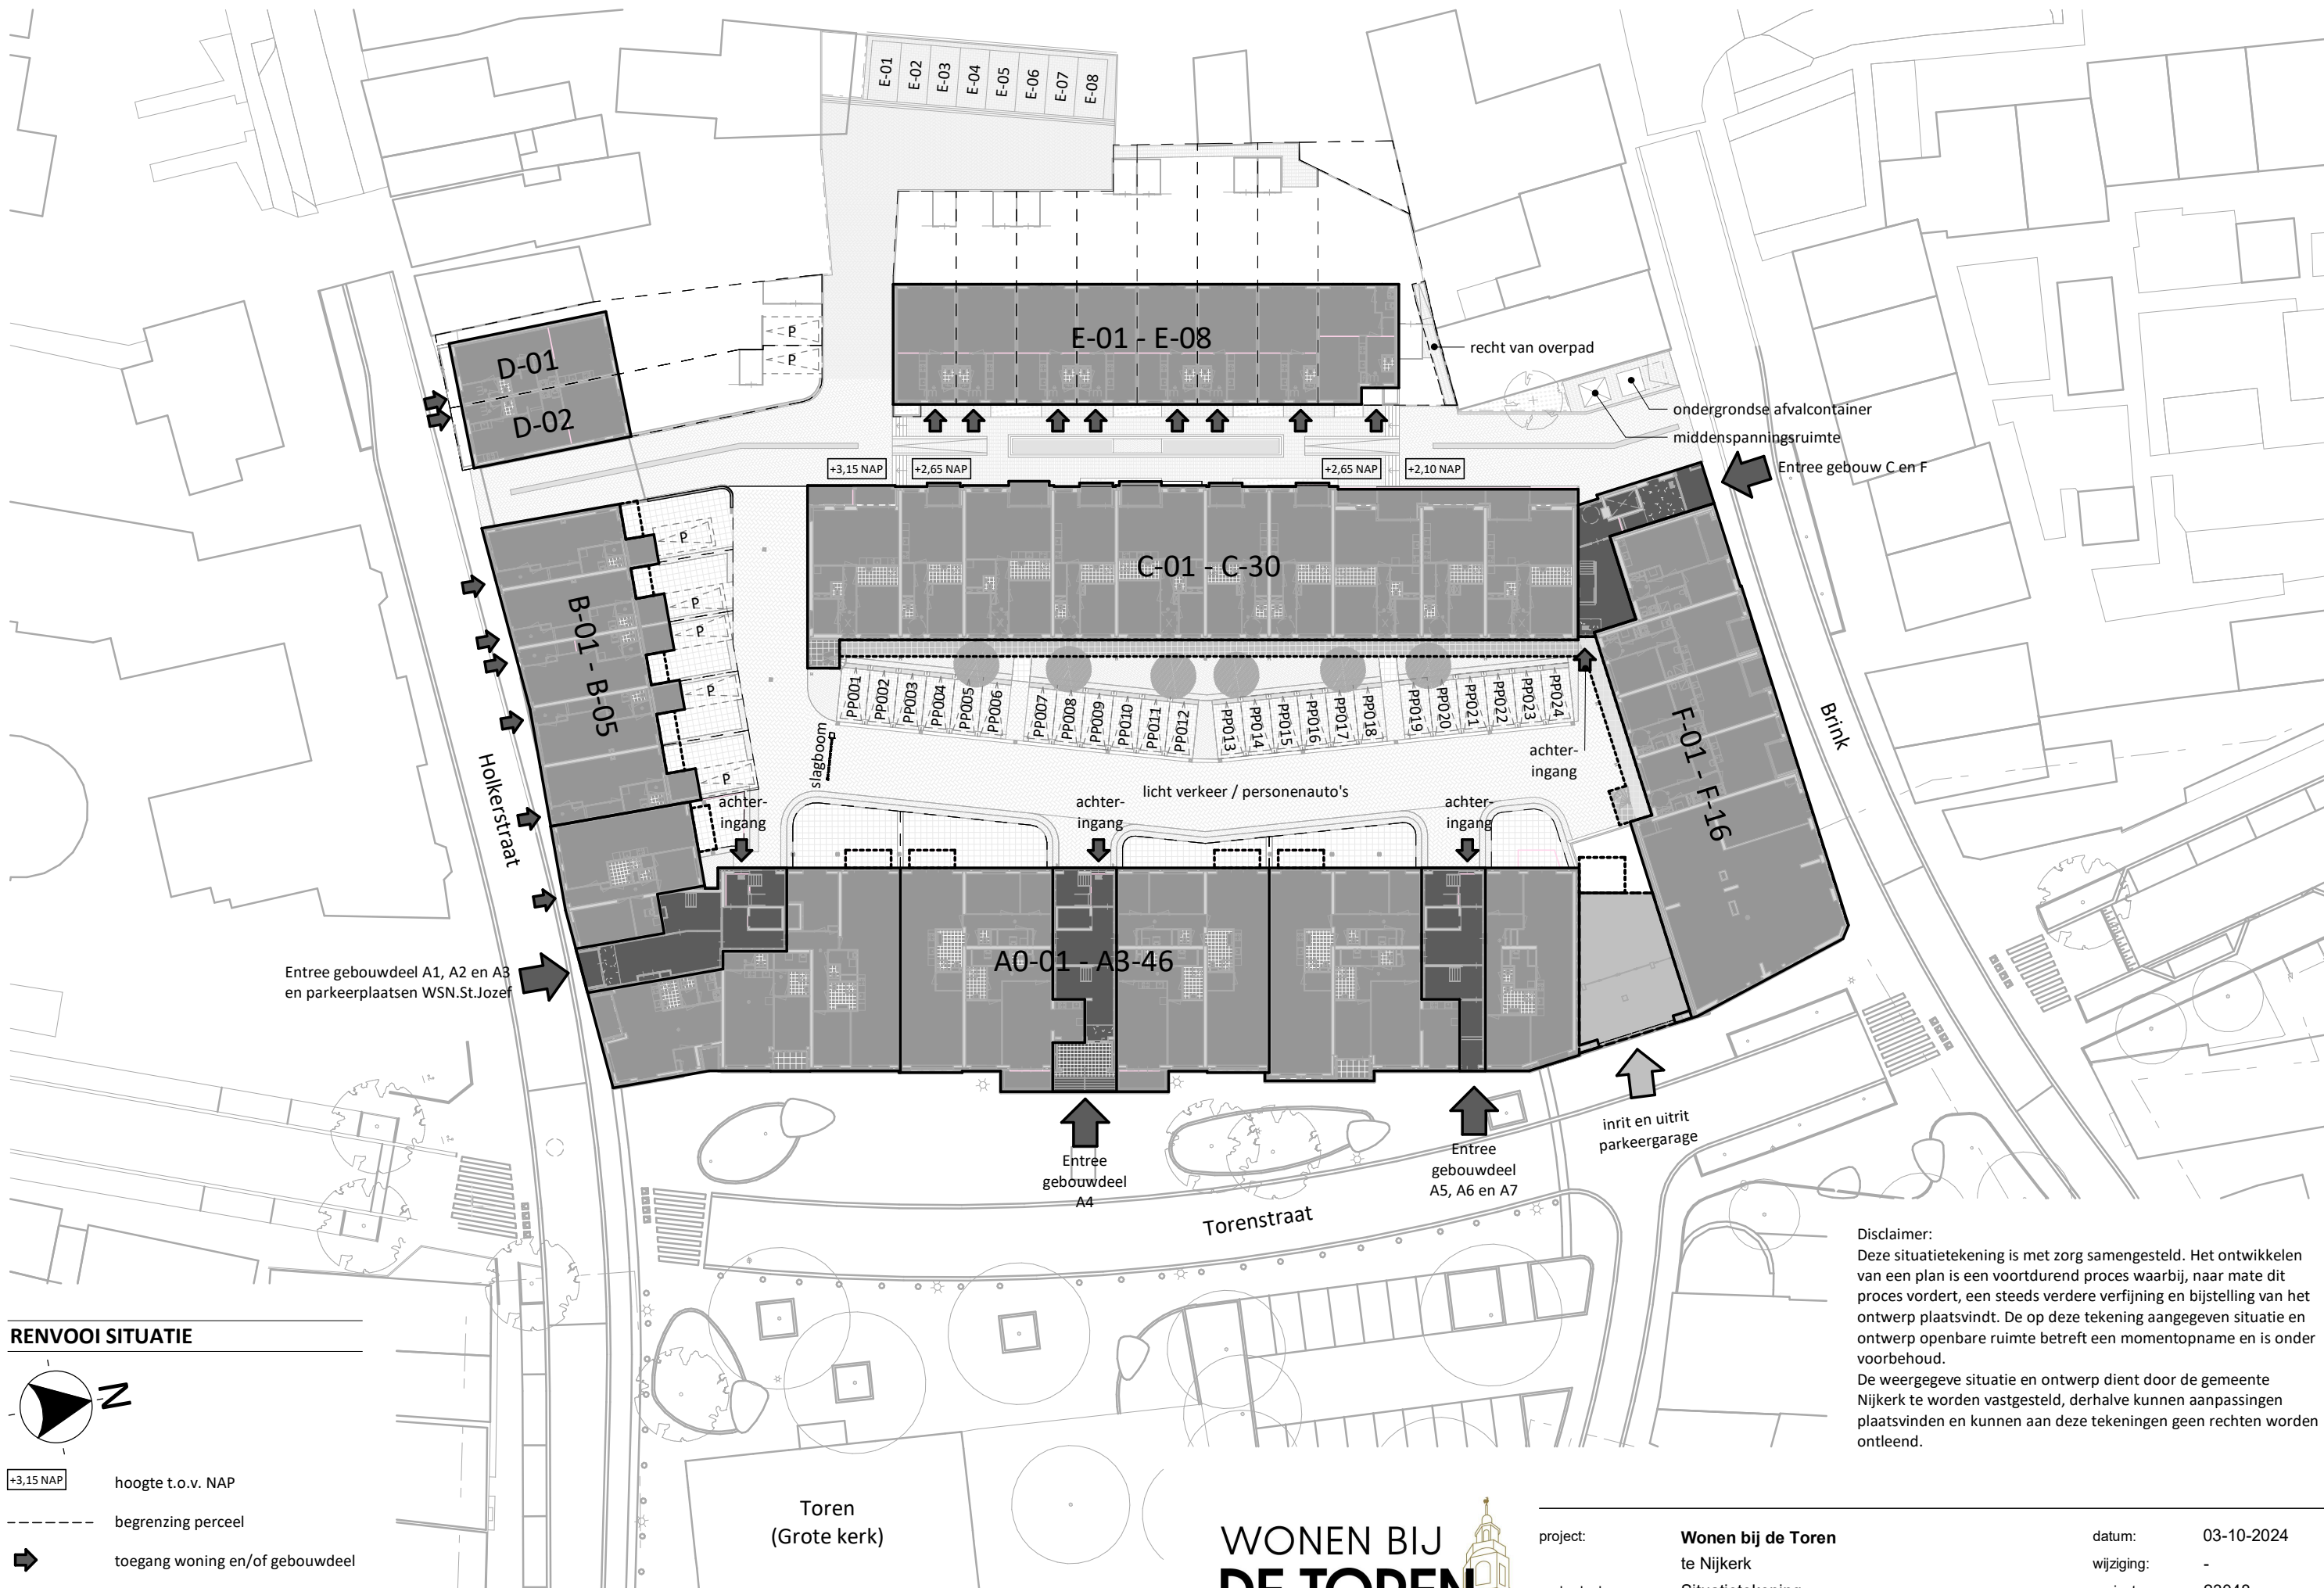

RENVOOI SITUATIE

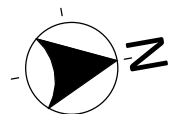
-  N
-  hoogte t.o.v. NAP
-  begrenzing perceel
-  toegang woning en/of gebouwdeel

Disclaimer:
Deze situatietekening is met zorg samengesteld. Het ontwikkelen van een plan is een voortdurend proces waarbij, naar mate dit proces vordert, een steeds verdere verfijning en bijstelling van het ontwerp plaatsvindt. De op deze tekening aangegeven situatie en ontwerp openbare ruimte betreft een momentopname en is onder voorbehoud.
De weergegeve situatie en ontwerp dient door de gemeente Nijkerk te worden vastgesteld, derhalve kunnen aanpassingen plaatsvinden en kunnen aan deze tekeningen geen rechten worden ontleend.

WONEN BIJ
DE TOREN

project: **Wonen bij de Toren**
te Nijkerk
onderdeel: **Situatietekening**
(formaat) schaal: **1 : 500**

datum: **03-10-2024**
wijziging: **-**
project nr: **23048**
tekening nr: **BV-X-001**

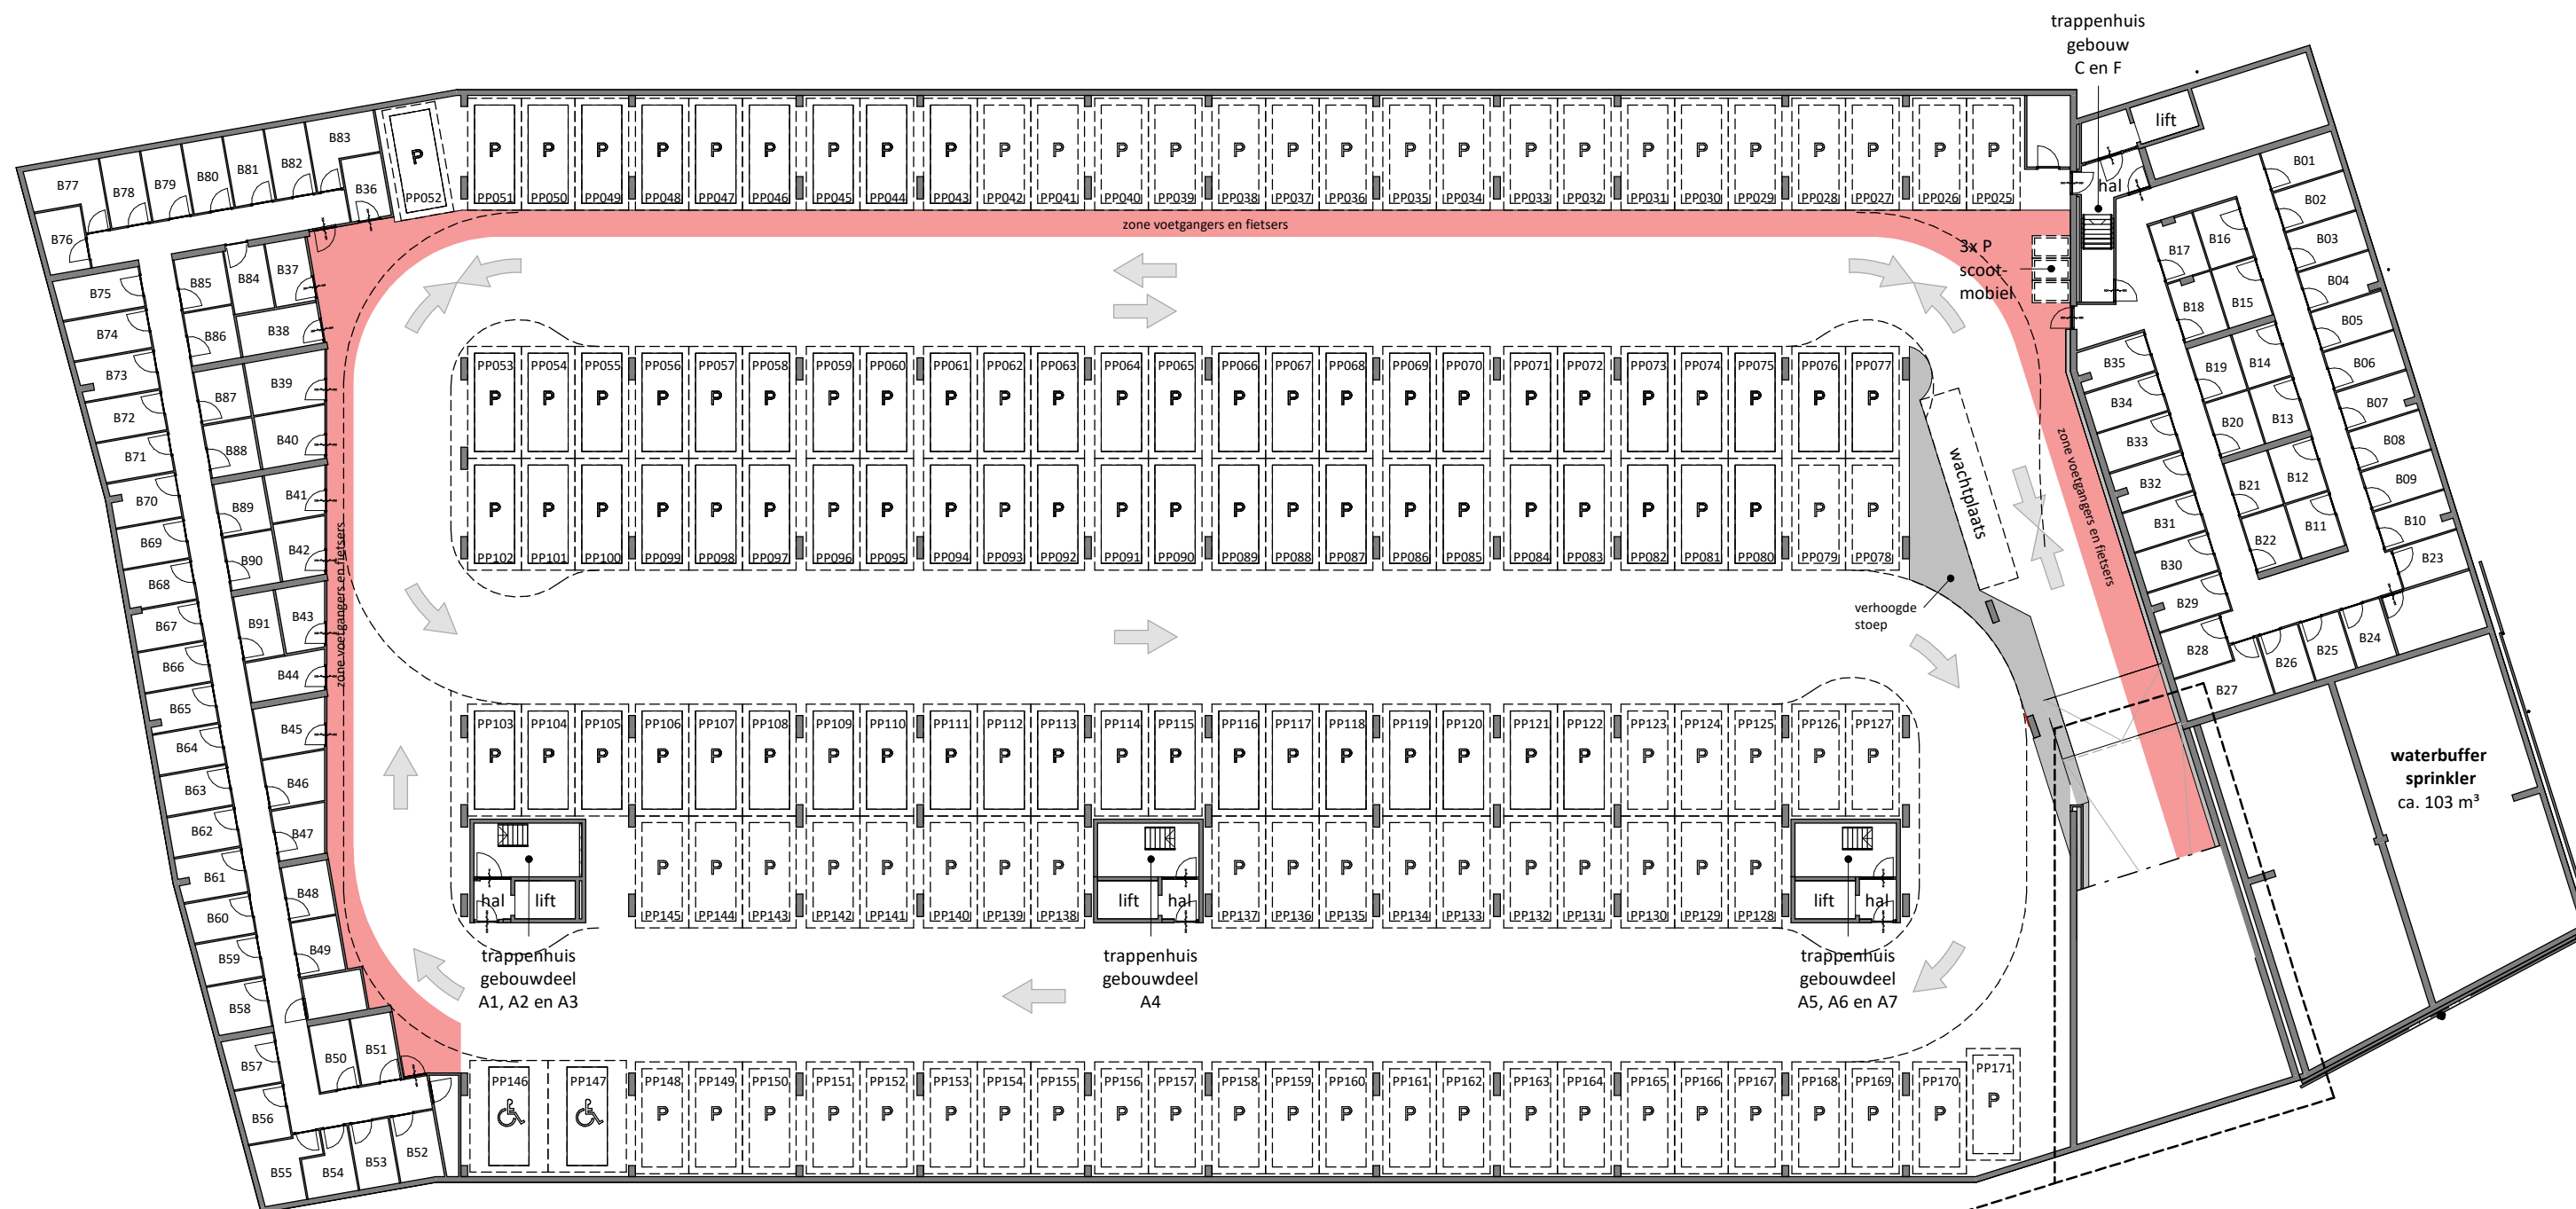

Plattegrond Parkeerkelder

1 : 300



Entree parkeerkelder op maaiveld

1 : 300

hellingbaan ca. 20%
vzv vloerverwarming

overgangshelling ca. 10%
vzv vloerverwarming

automaat inrijden

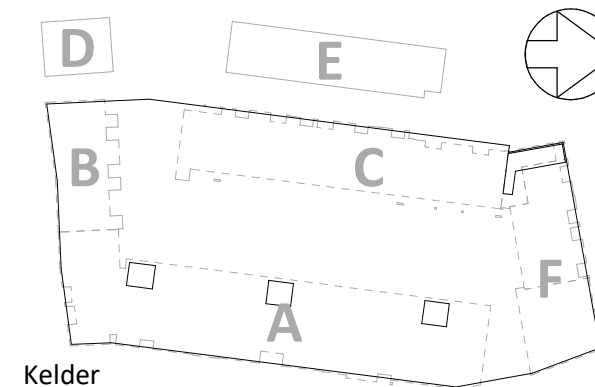
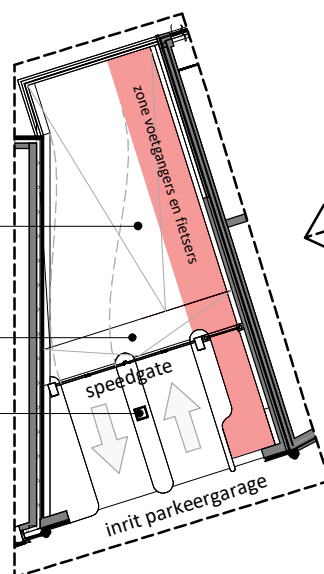



WONEN BIJ
DE TOREN


project: **Wonen bij de Toren**
te Nijkerk
onderdeel: Plattegrond Parkeerkelder
(formaat) schaal: As indicated

datum: 03-10-2024
wijziging: -
project nr: 23048
tekening nr: BVK-K-K00

zone voetgangers en fietsers

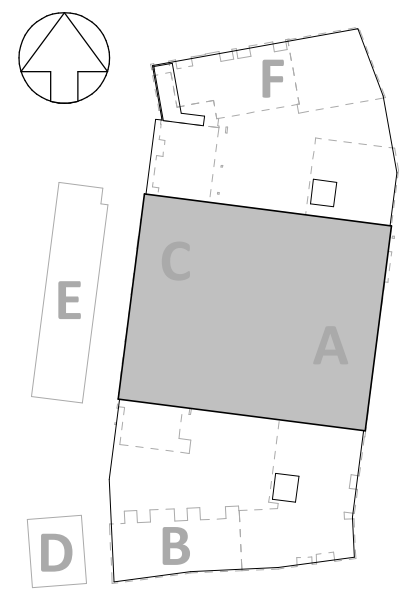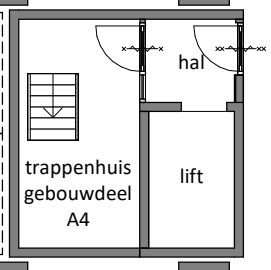

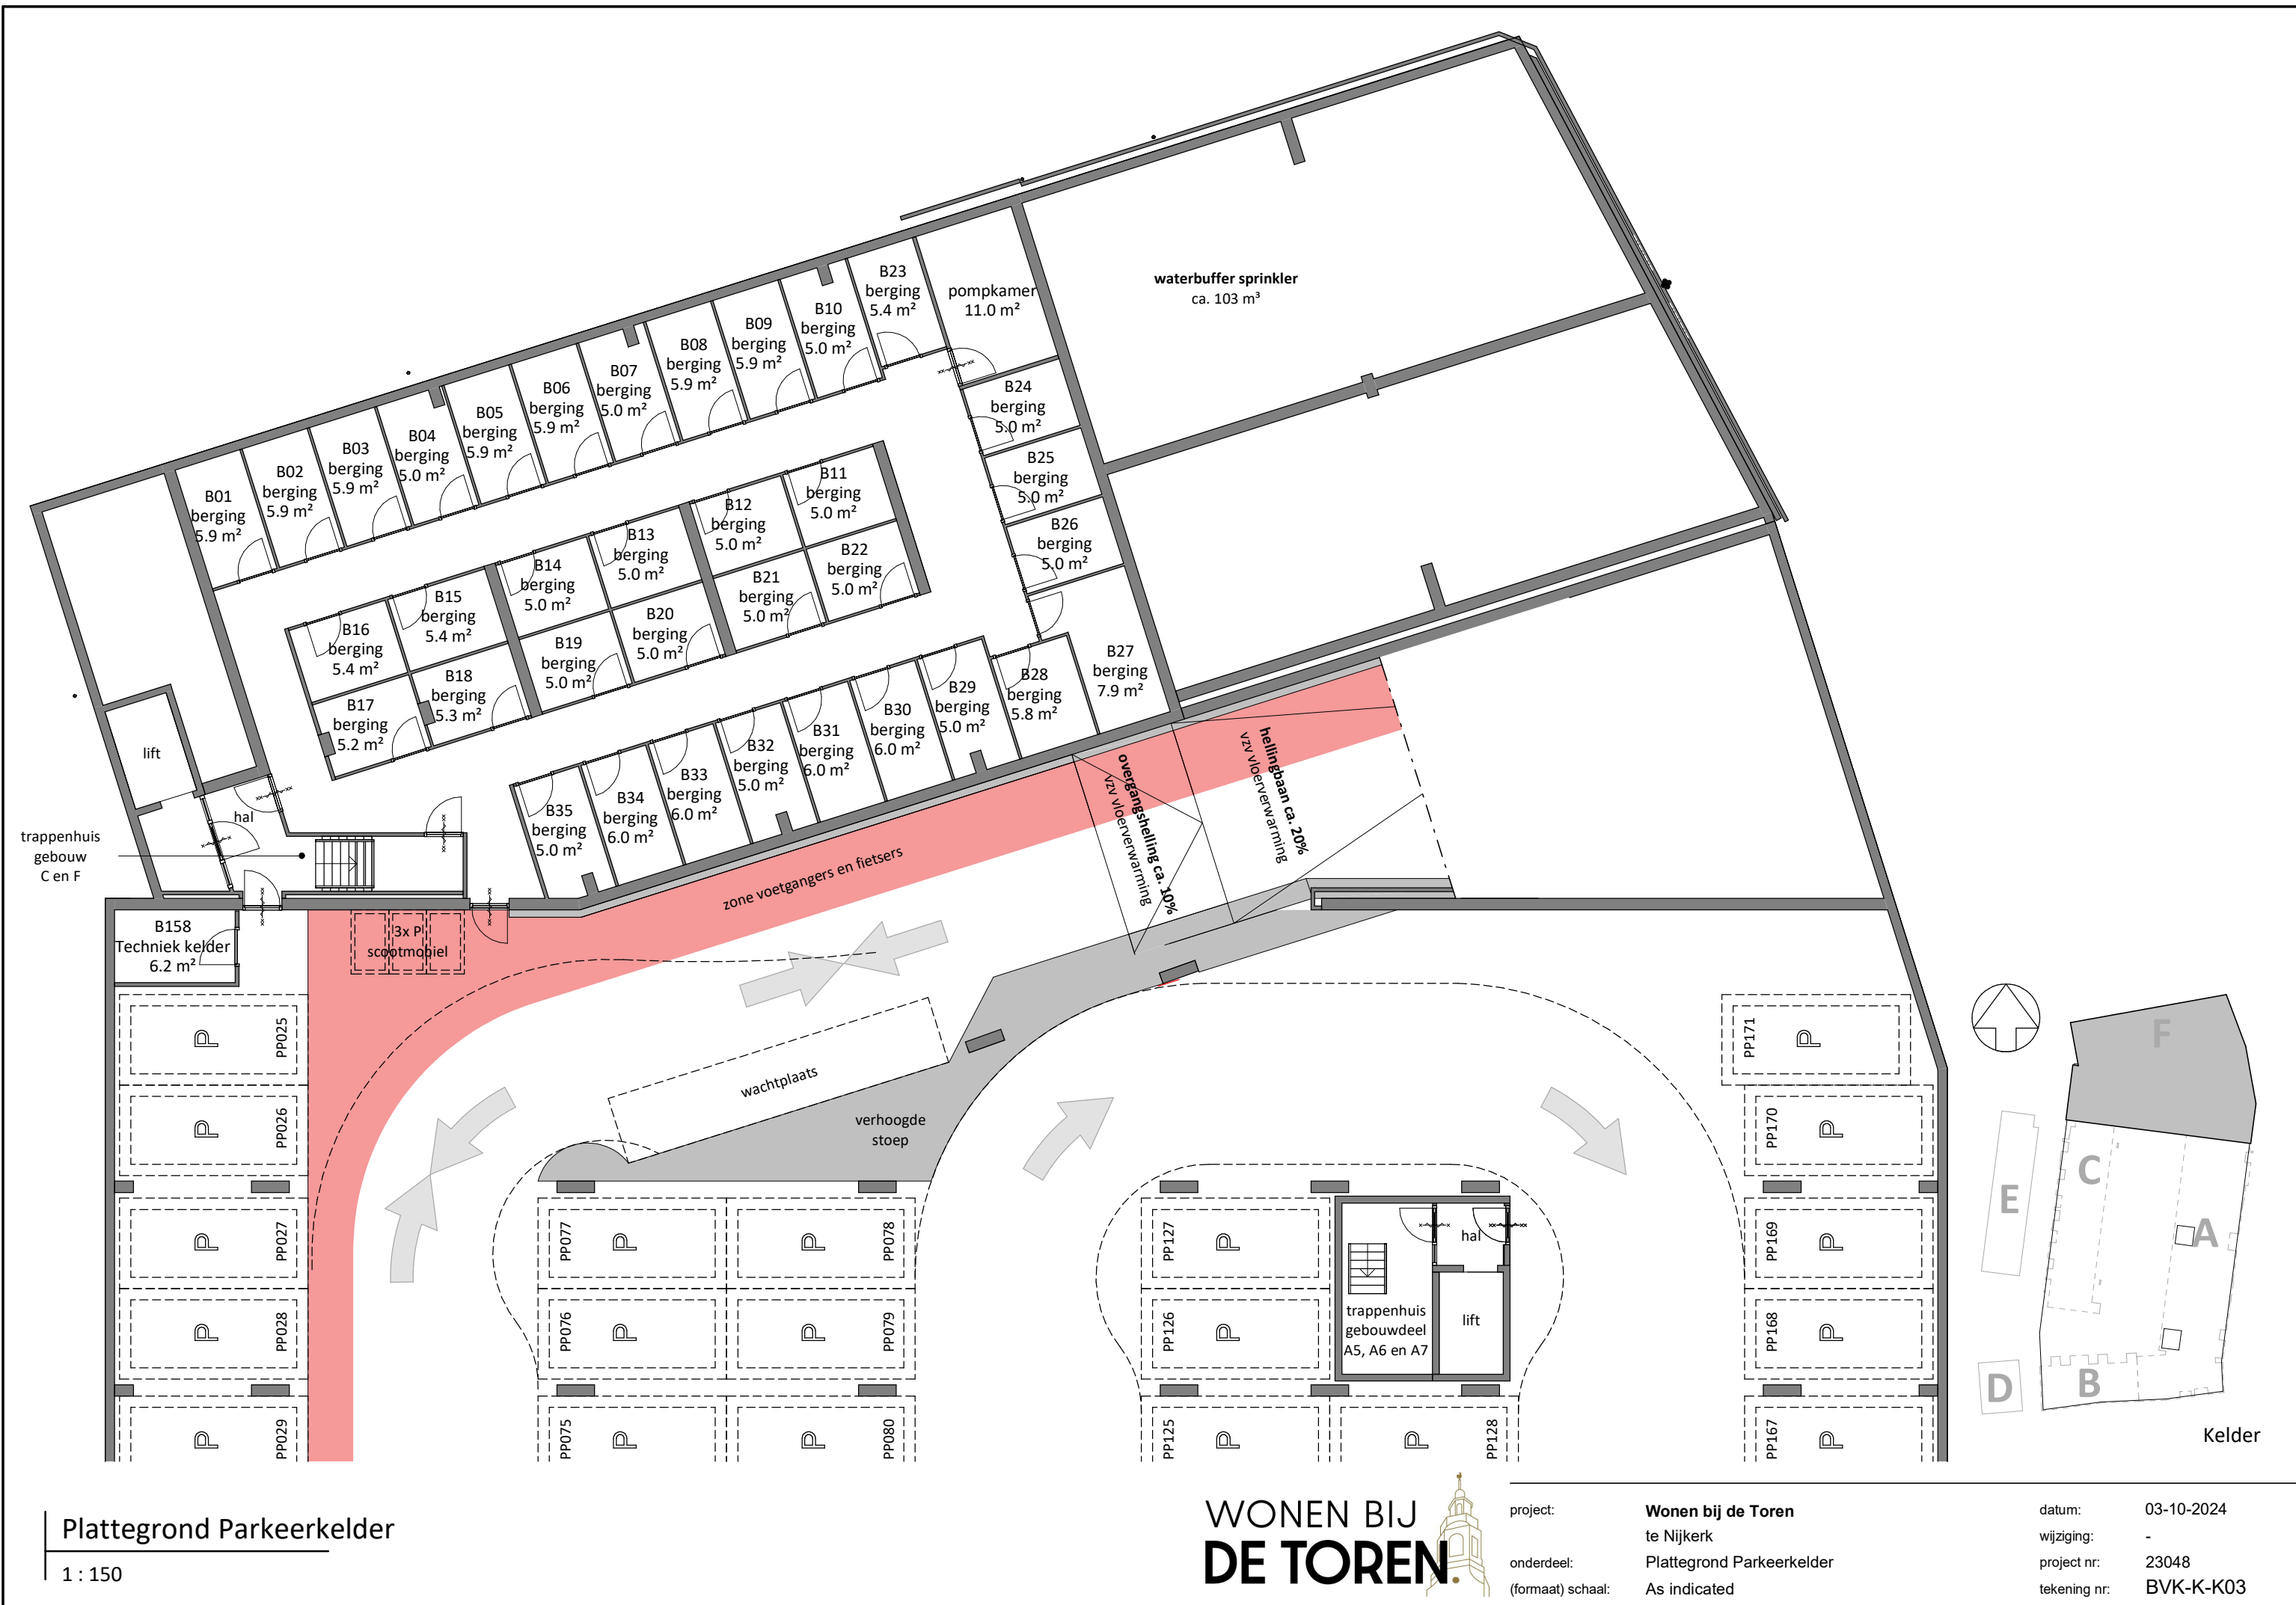

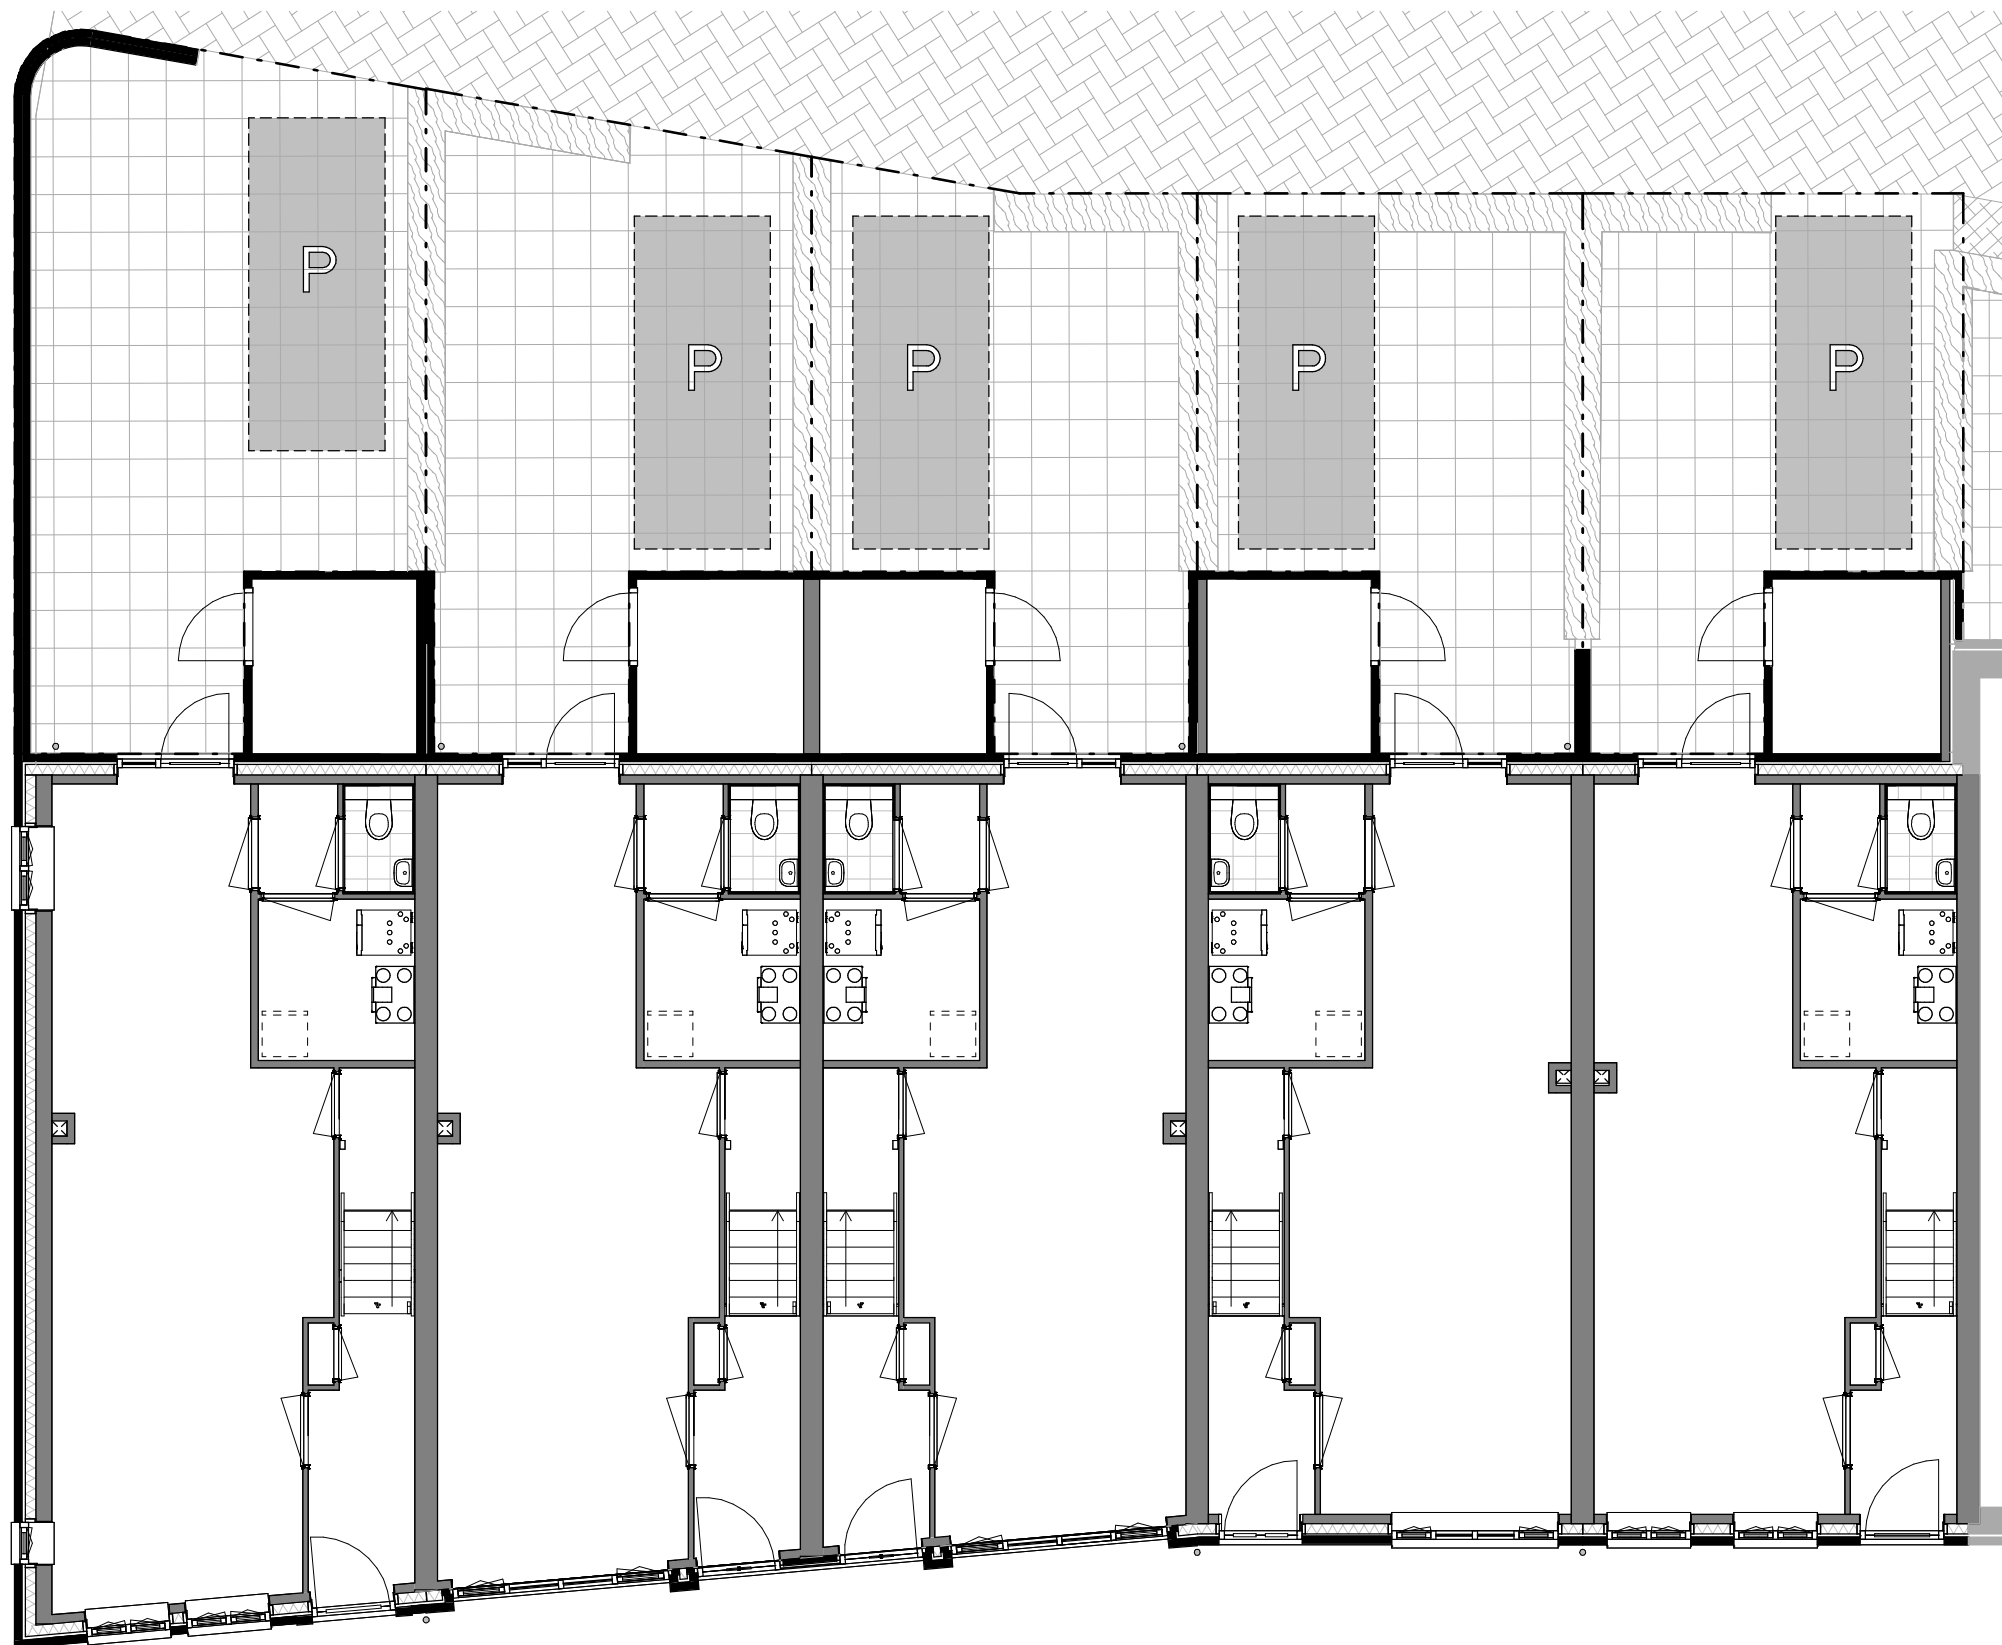

Bouwnummer
B-01

Bouwnummer
B-02

Bouwnummer
B-03

Bouwnummer
B-04

Bouwnummer
B-05

Begane grond

1 : 100

WONEN BIJ
DE TOREN.

project:

onderdeel:

(formaat) schaal:

Wonen bij de Toren
te Nijkerk

Plattegrond begane grond, Blok B


As indicated


datum: 03-10-2024

wijziging: -

project nr: 23048

tekening nr: BVK-B-100

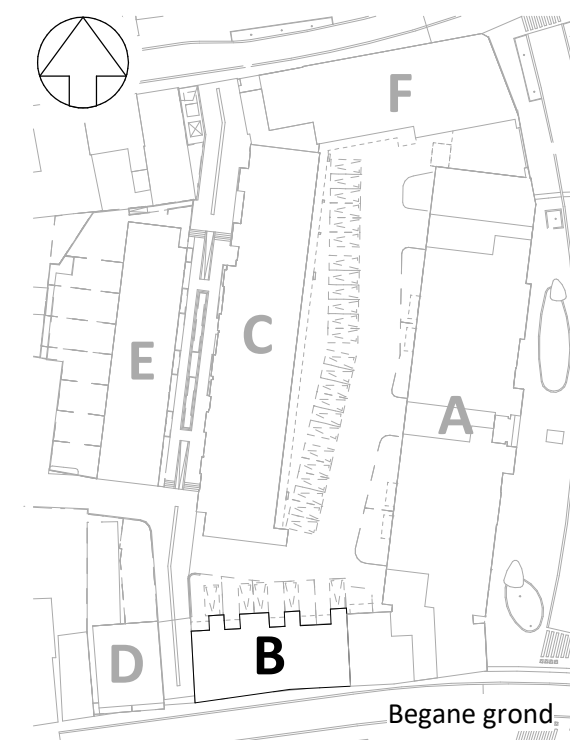

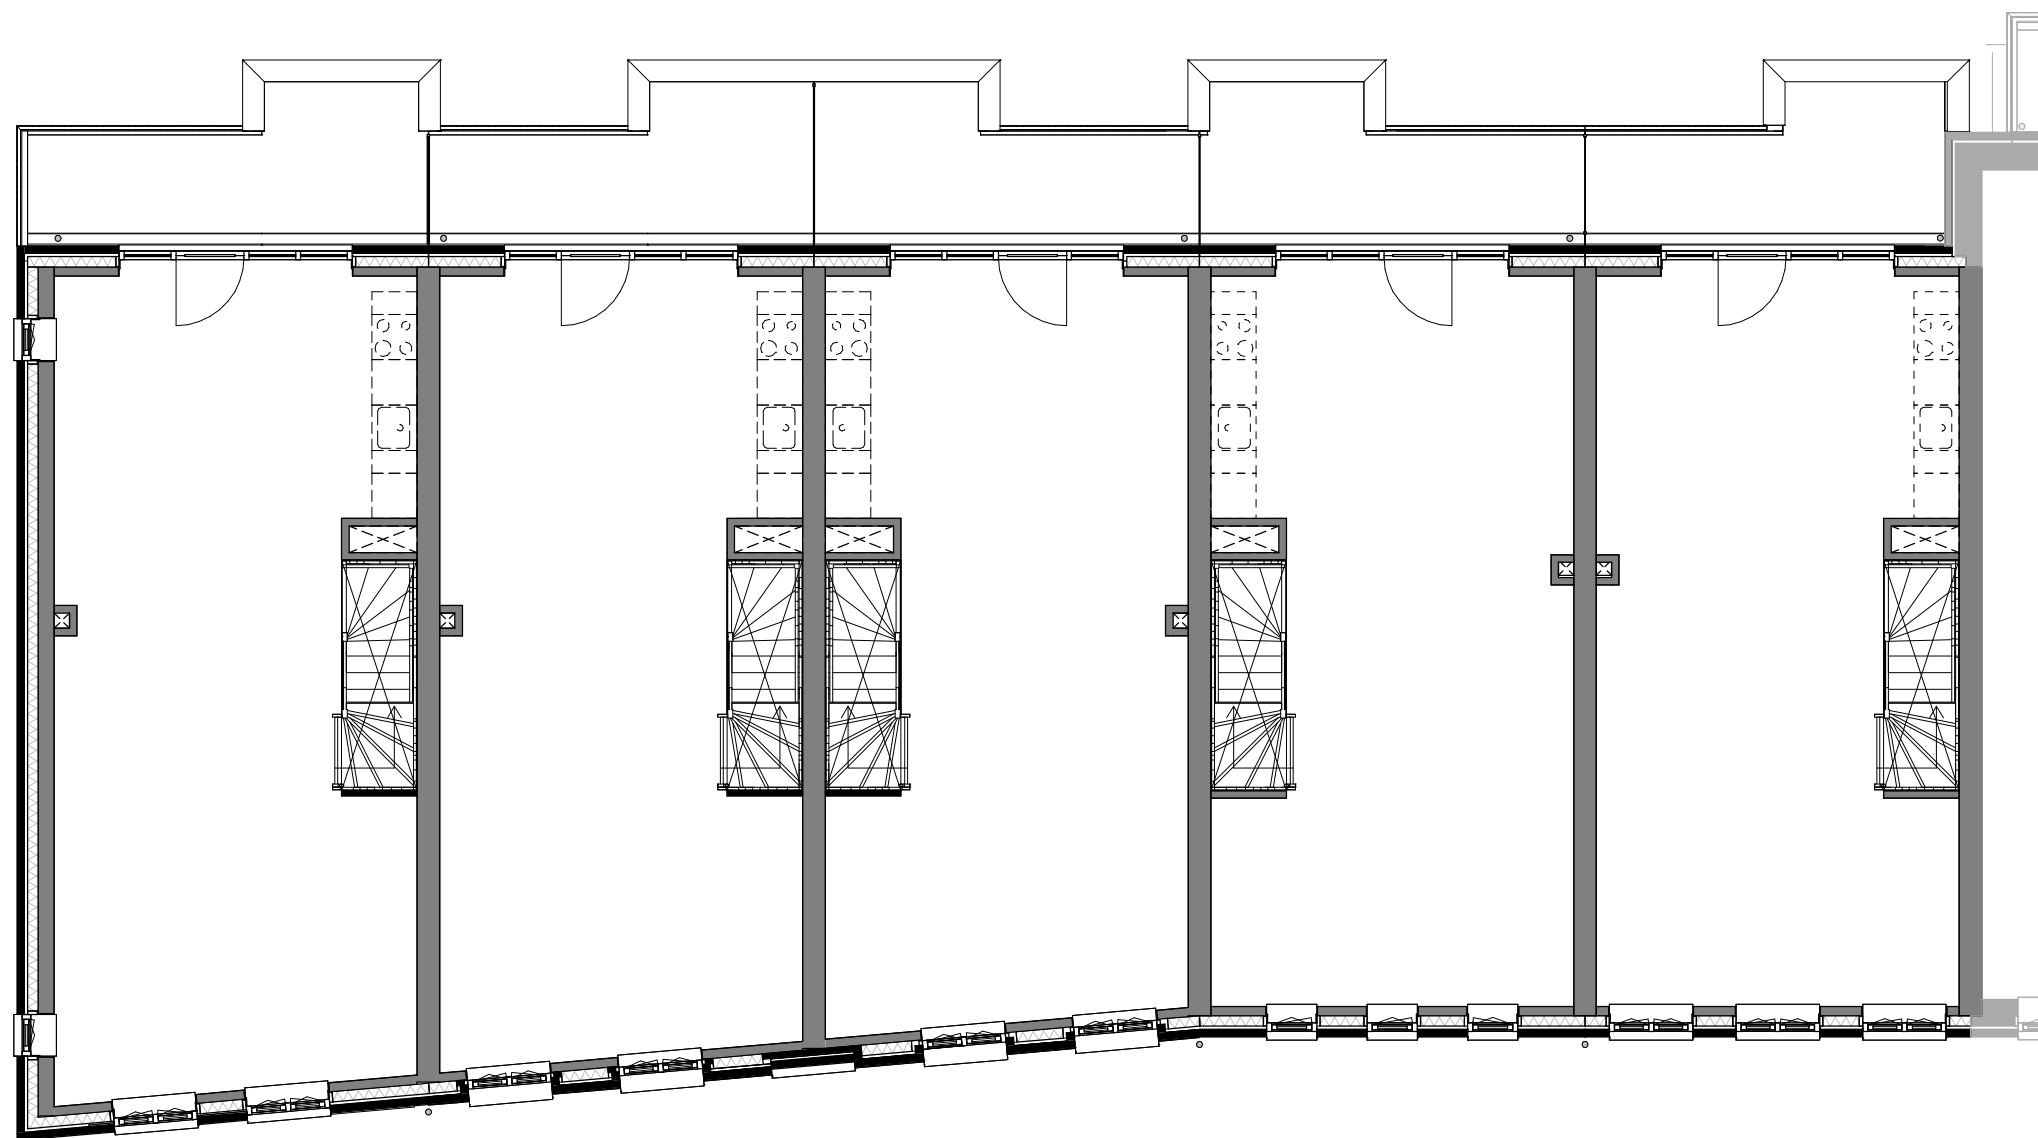


Bouwnummer
B-01

Bouwnummer
B-02

Bouwnummer
B-03

Bouwnummer
B-04

Bouwnummer
B-05

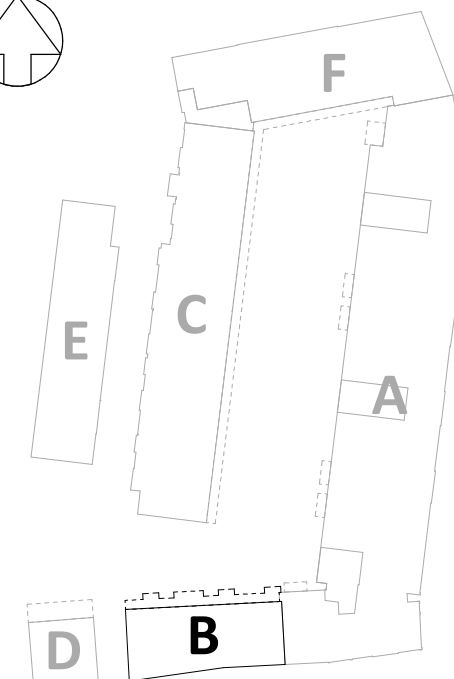

Eerste verdieping


Eerste verdieping

1 : 100

WONEN BIJ
DE TOREN.

project: **Wonen bij de Toren**
te Nijkerk
onderdeel: Plattegrond eerst verdieping
(formaat) schaal: As indicated

datum: 03-10-2024
wijziging: -
project nr: 23048
tekening nr: BVK-B-101

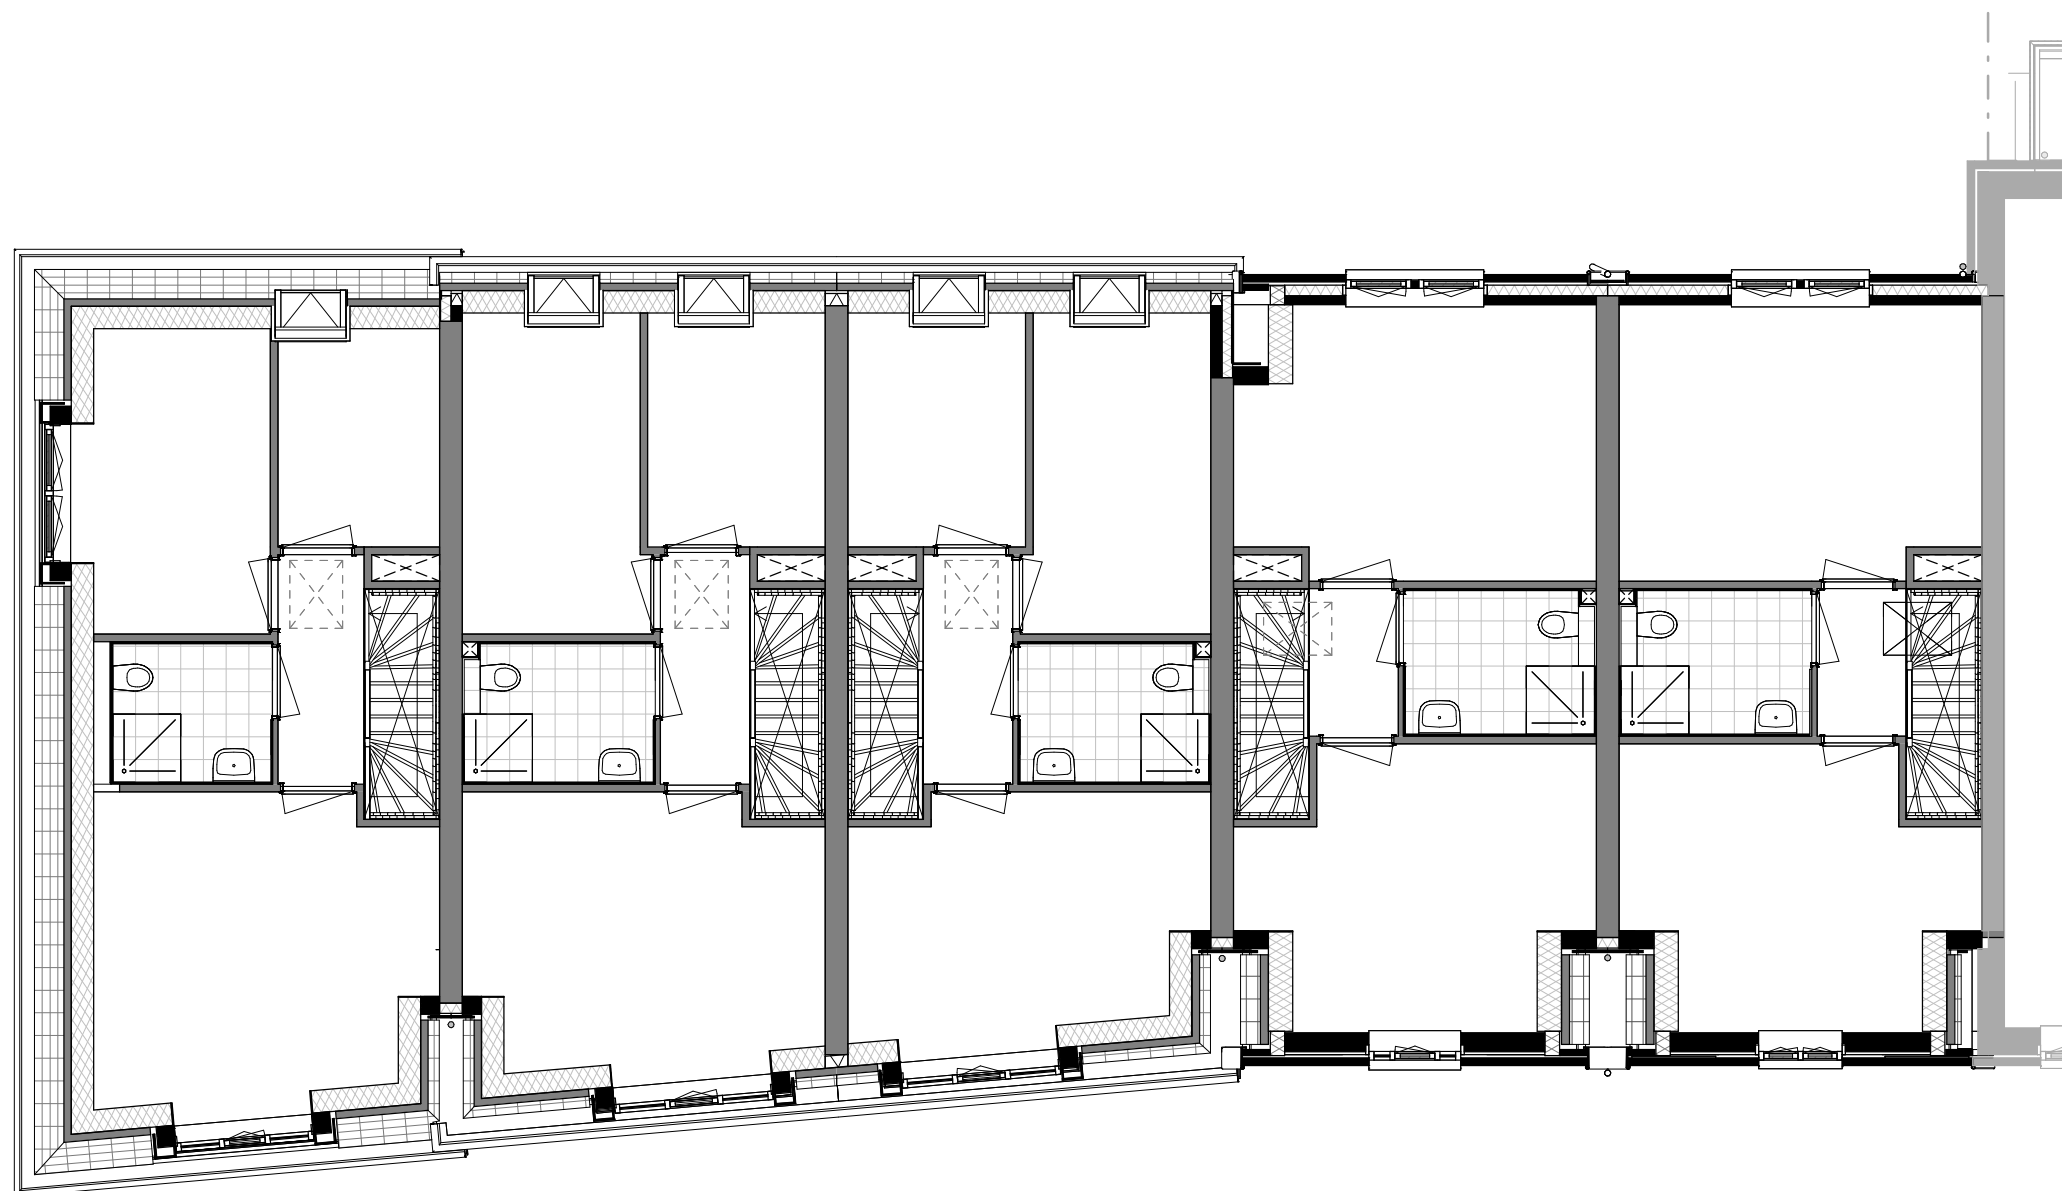


Bouwnummer
B-01

Bouwnummer
B-02

Bouwnummer
B-03

Bouwnummer
B-04

Bouwnummer
B-05

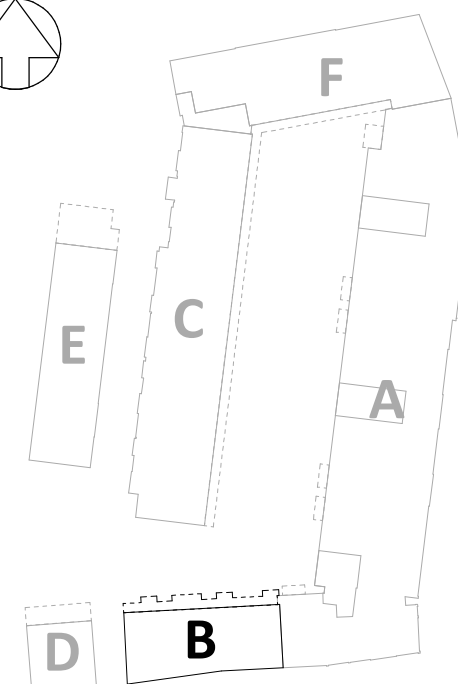

Tweede verdieping

Tweede verdieping


1 : 100

WONEN BIJ
DE TOREN



project: **Wonen bij de Toren**
te Nijkerk
onderdeel: Plattegrond tweede verdieping
(formaat) schaal: As indicated

datum: 03-10-2024
wijziging: -
project nr: 23048
tekening nr: BVK-B-102

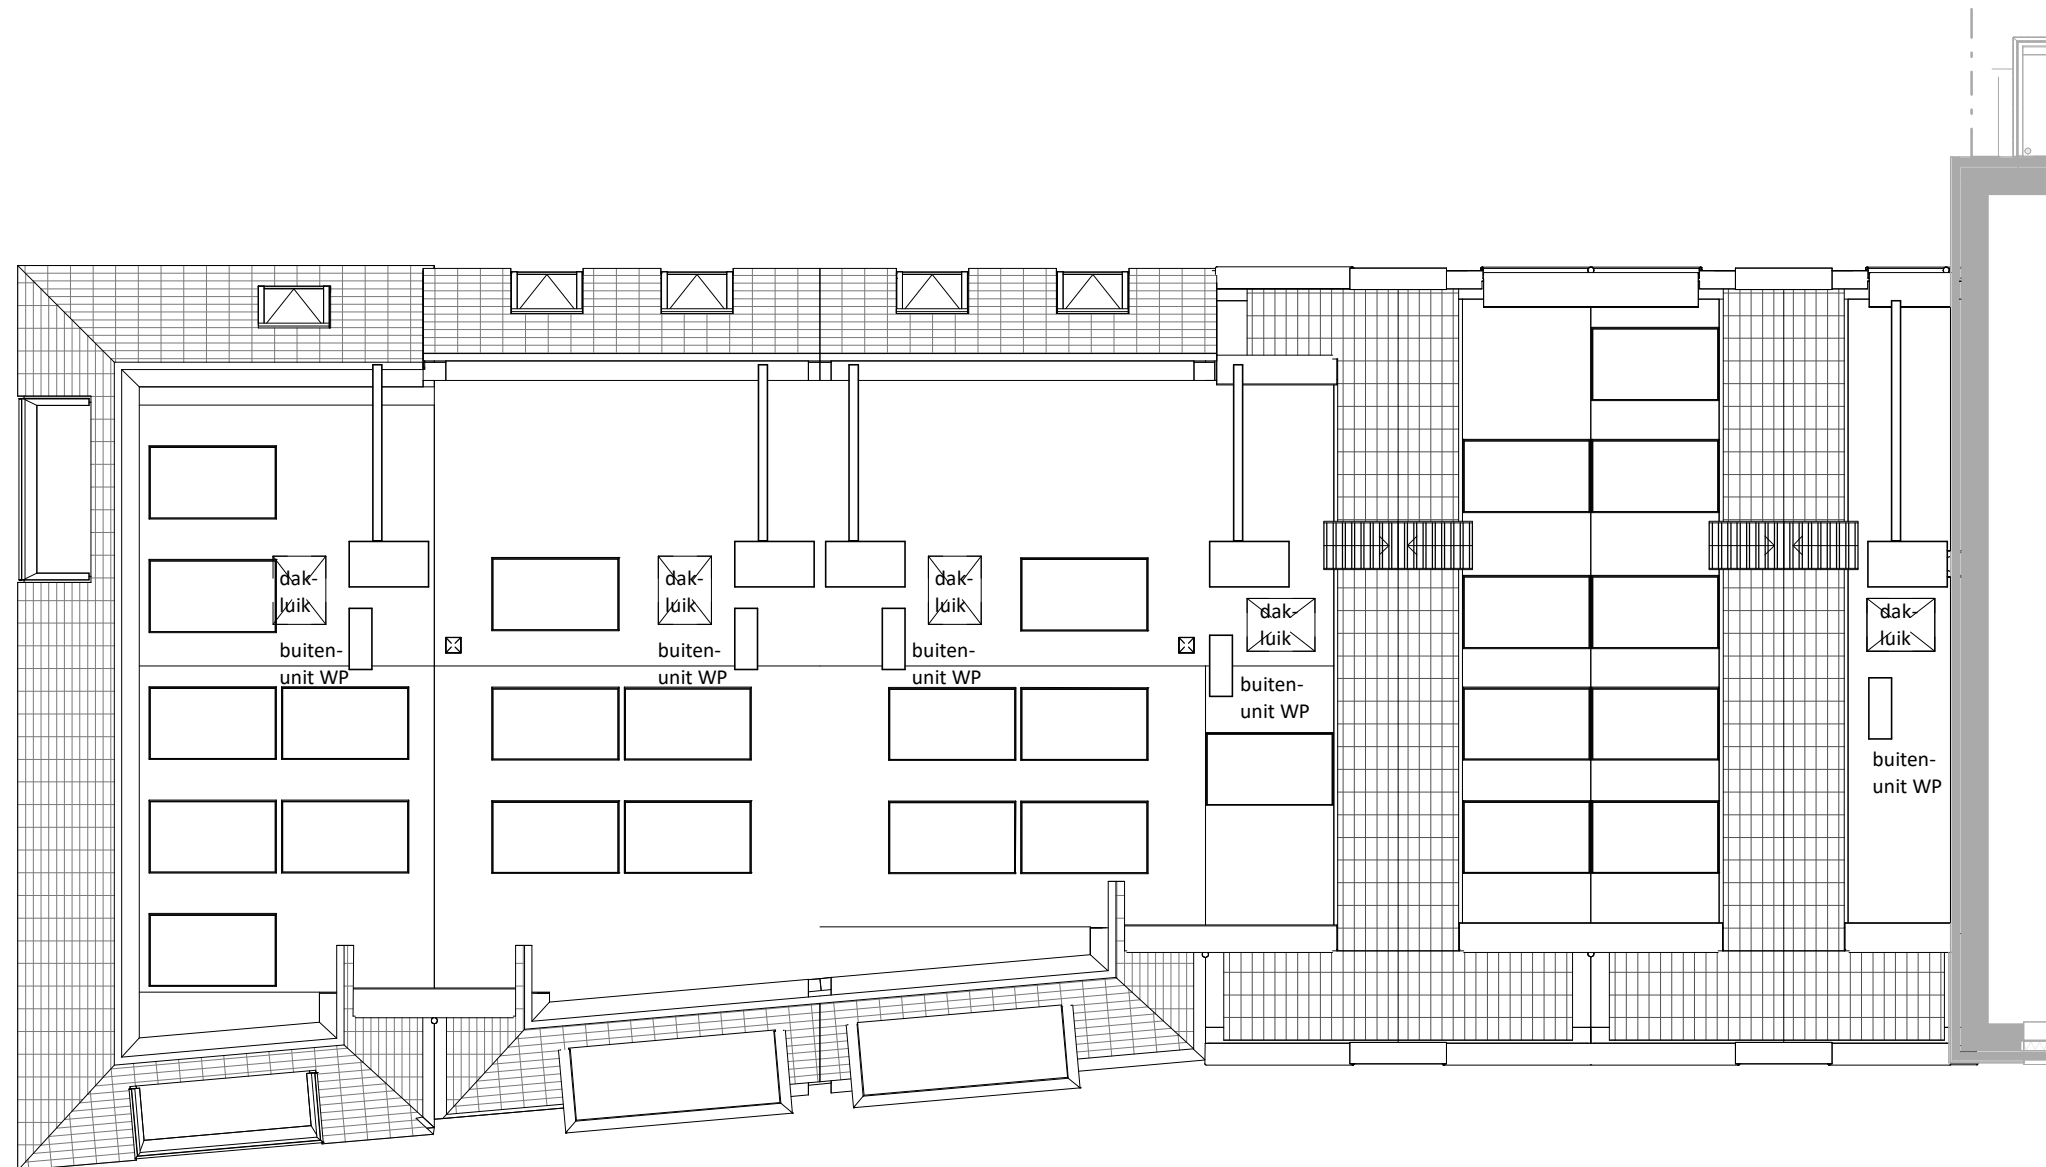


Bouwnummer
B-01

Bouwnummer
B-02

Bouwnummer
B-03

Bouwnummer
B-04

Bouwnummer
B-05

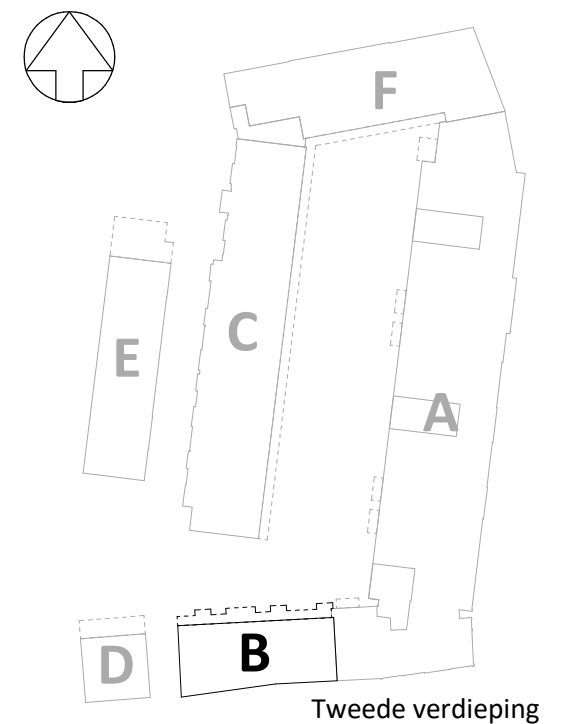

Dakaanzicht

1 : 100


WONEN BIJ
DE TOREN

project: **Wonen bij de Toren**
te Nijkerk
onderdeel: Dakaanzicht
(formaat) schaal: As indicated

datum: 03-10-2024
wijziging: -
project nr: 23048
tekening nr: BVK-B-103



Bouwnummer B-01 Bouwnummer B-02 Bouwnummer B-03 Bouwnummer B-04 Bouwnummer B-05

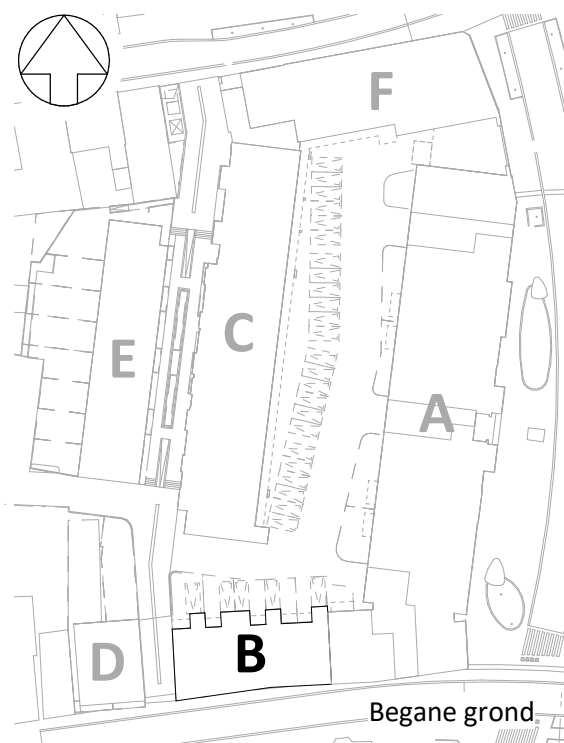

Voorgevel
1 : 100

WONEN BIJ
DE TOREN



project:	Wonen bij de Toren te Nijkerk	datum:	03-10-2024
onderdeel:	Voorgevel	wijziging:	-
(formaat) schaal:	As indicated	project nr:	23048
		tekening nr:	BVK-B-200



Bouwnummer
B-05

Bouwnummer
B-04

Bouwnummer
B-03

Bouwnummer
B-02

Bouwnummer
B-01

Achtergevel


1 : 100

WONEN BIJ
DE TOREN.



project: **Wonen bij de Toren**
te Nijkerk
onderdeel: Achtergevel
(formaat) schaal: As indicated

datum: 03-10-2024
wijziging: -
project nr: 23048
tekening nr: BVK-B-201

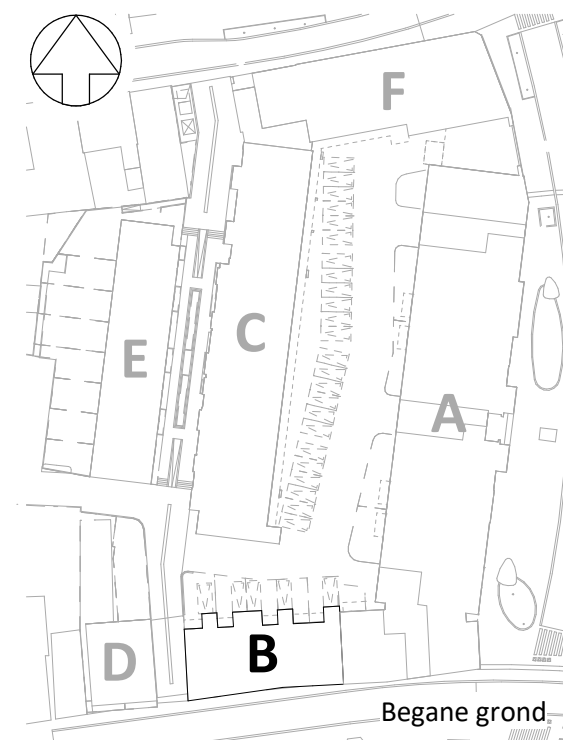



Zijgevel


1 : 100


WONEN BIJ
DE TOREN.



project: **Wonen bij de Toren**
te Nijkerk
onderdeel: Zijgevel
(formaat) schaal: As indicated

datum: 03-10-2024
wijziging: -
project nr: 23048
tekening nr: BVK-B-202

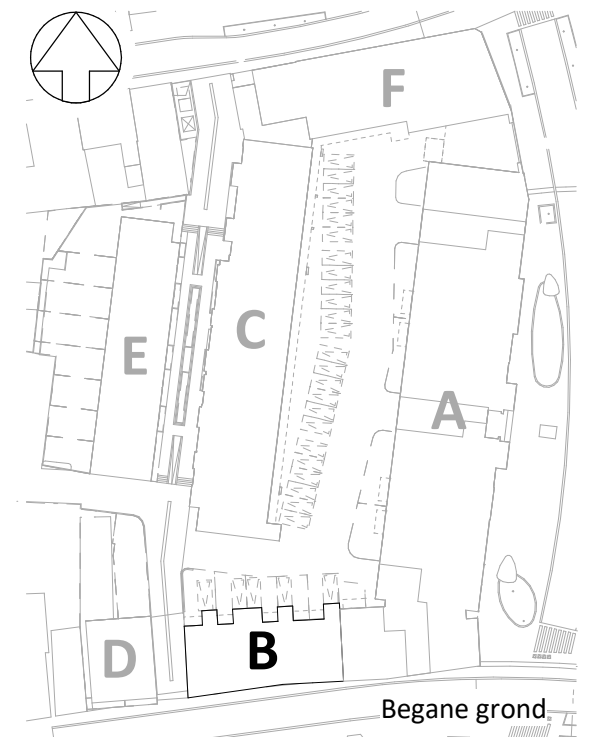

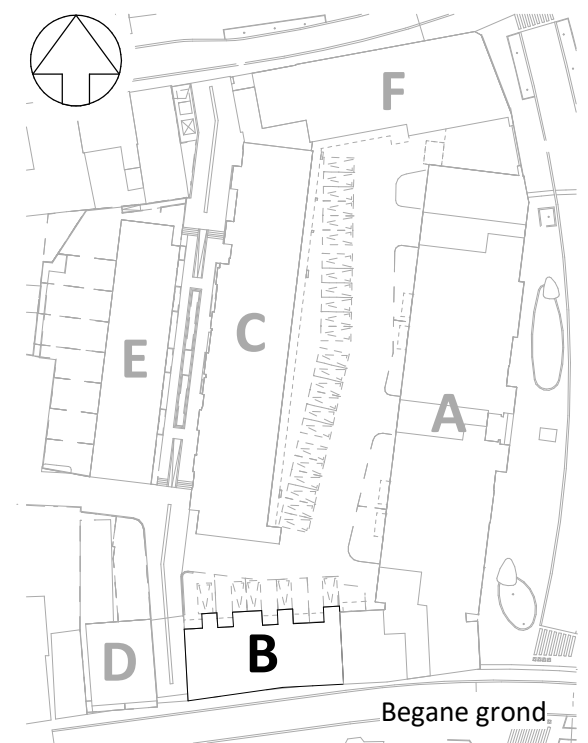



Langsdoorsnede

1 : 100

WONEN BIJ
DE TOREN.

project: **Wonen bij de Toren**
te Nijkerk
onderdeel: Doorsneden
(formaat) schaal: As indicated

datum: 03-10-2024
wijziging: -
project nr: 23048
tekening nr: BVK-B-300

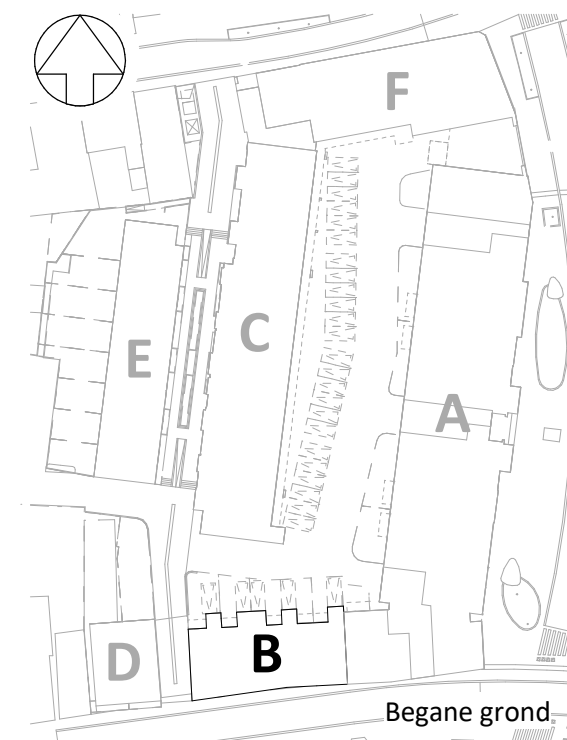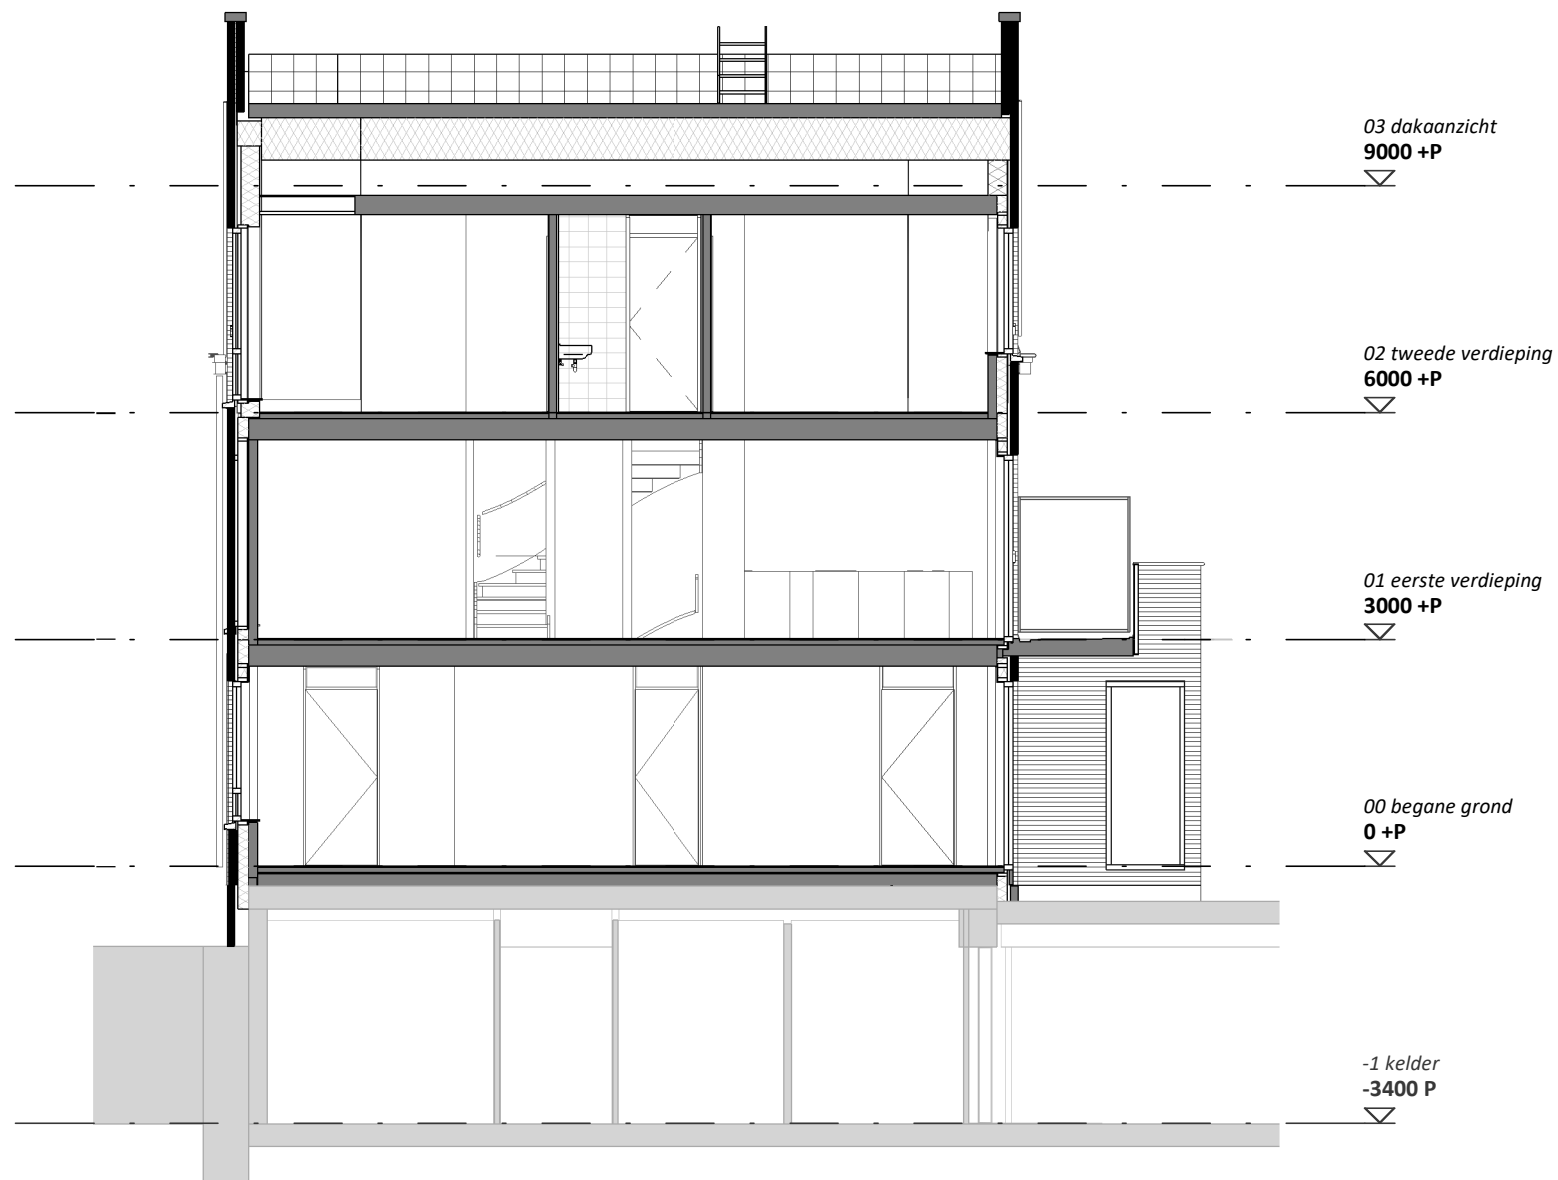

Dwarsdoorsnede

1 : 100

WONEN BIJ
DE TOREN



project: **Wonen bij de Toren**
te Nijkerk
onderdeel: Dwarsdoorsnede
(formaat) schaal: As indicated

datum: 03-10-2024
wijziging: -
project nr: 23048
tekening nr: BVK-B-301

Renvooi

Symbol	Omschrijving
	Metselwerk
	Isolatie
	Kalkzandsteen
	Scheidingswand
	Toegang woning
MK	Meterkast
	Opstelplaats wasmachine & wasdroger
	Opstelplaats WTW-installatie
	Opstelplaats binnendeel warmtepompinstallatie
	Opstelplaats buitendeel warmtepompinstallatie
	Douchehoek
	Toilet
	Perceelgrens
	Bestrating, klinkers
	Bestrating, tegels
	Beplating, Hedera op gaasmat
	Vaste planten en siergras
◀ 900 ▶	Maatvoering gemeten vanaf 1500 mm + vloer
	Lucht-afvoerventiel
	Lucht-toevoerventiel
	Badkamerradiator (elektrisch)
	Vloerverwarmingsverdeler

Symbolenlijst

Symbol	Omschrijving
	Aansluitpunt 1 fase, nul en beschermingscontact, geschakeld
	Aansluitpunt licht
	Aansluitpunt niet bedraad
	Aardmat
	Bel
	Centraal aardpunt
	Centraaldoos met lichtpunt
	Contactdoos 1-voudig met beschermingscontact
	Contactdoos 2-voudig met beschermingscontact
	Contactdoos 2-voudig met beschermingscontact
	Contactdoos, perilex
	Beldrukker
	Melder, rook, optisch
	Schakelaar, 1-polig
	Schakelaar, wissel-
	Thermostaatleiding, bedraad
	Verdeelinrichting

